


- Legenda**
- Werkgrens
 - Gebouw
 - Rijweg kleur rood
 - Plateau kleur grijs
 - Aanbrengen taludhelling kleur wit en zwart
 - Irriten kleur bruin
 - Trottoir kleur grijs
 - Beplanting
 - Grasbetontegels
 - Aanplanten boom

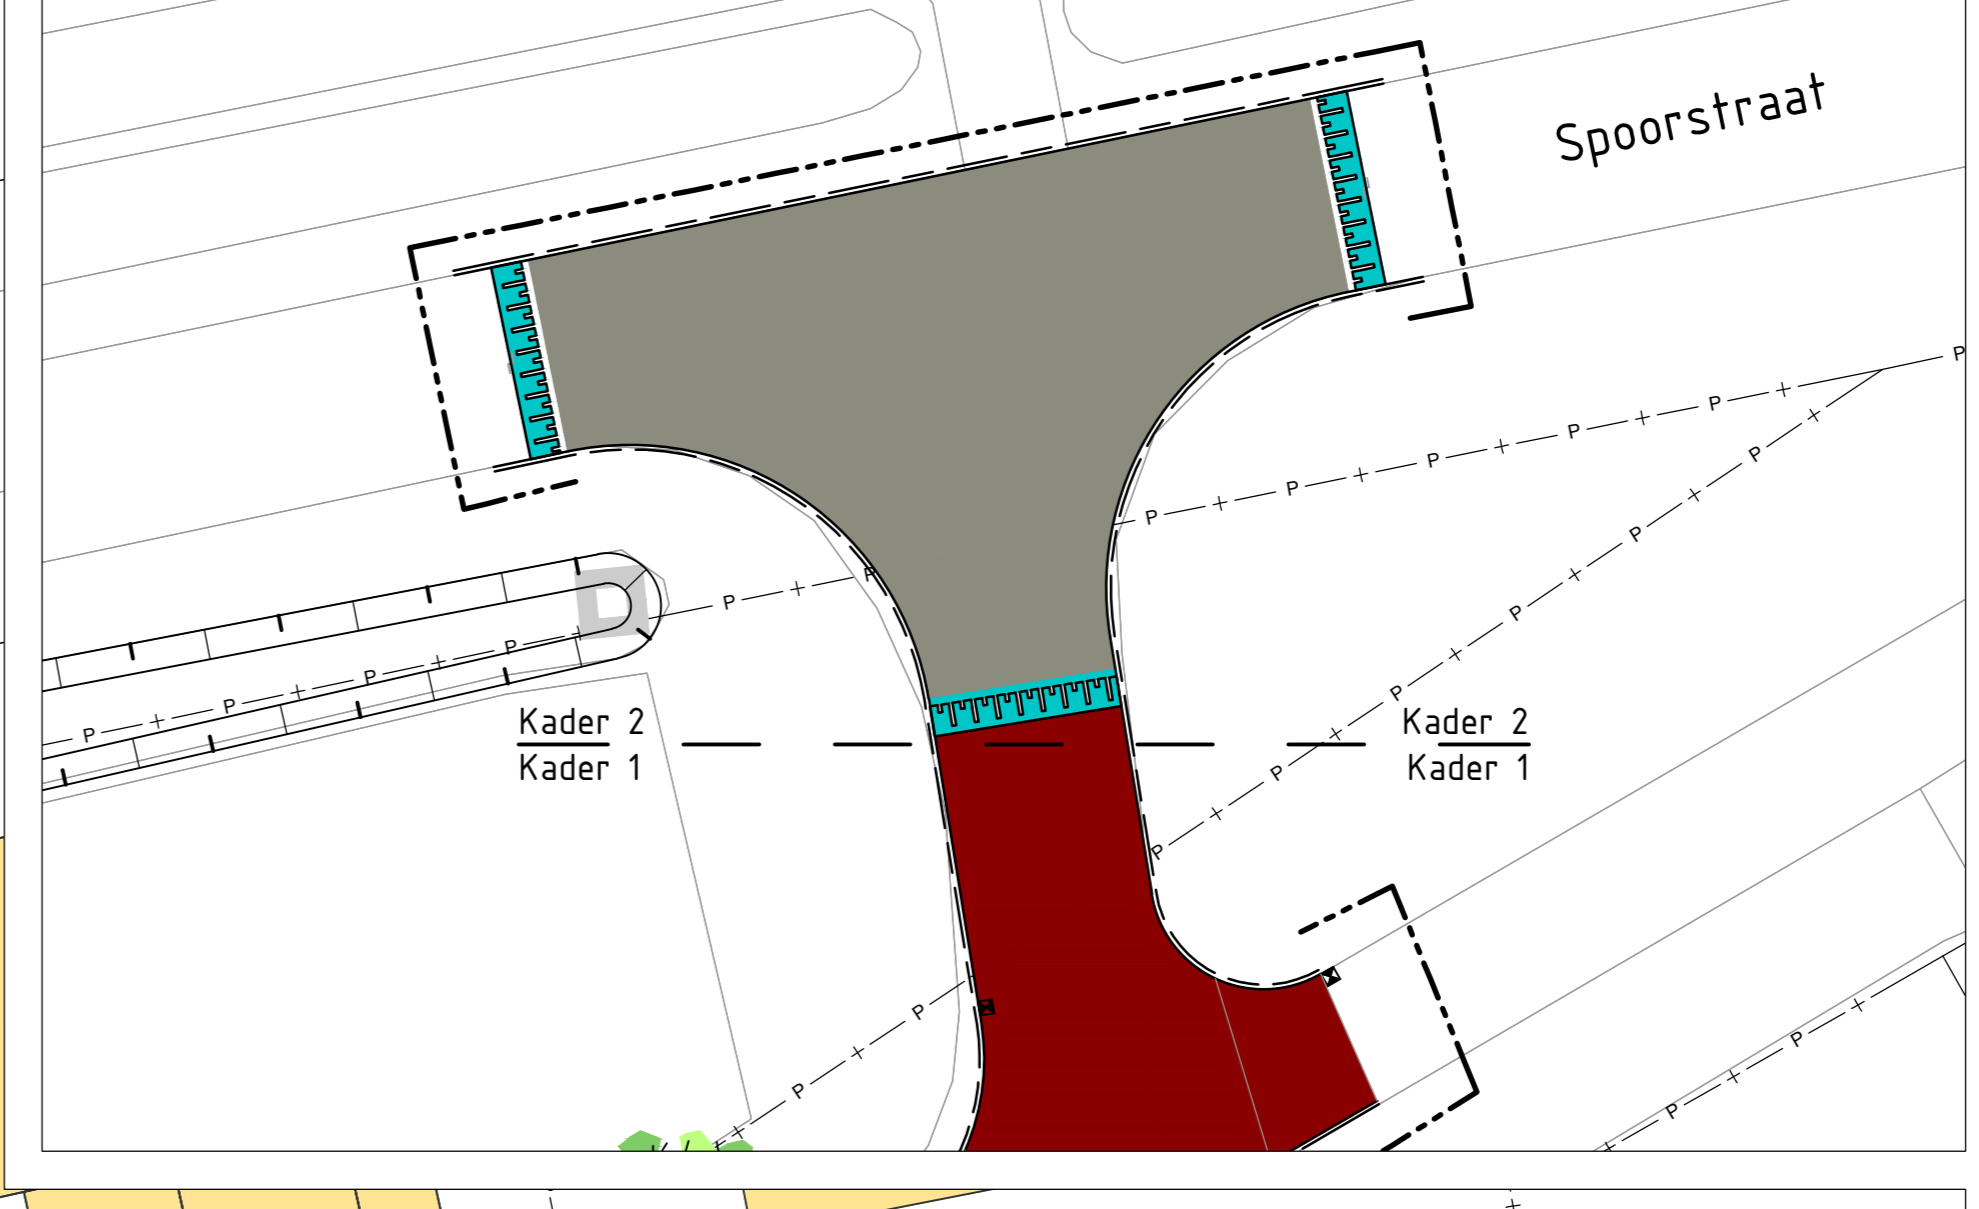

Woonrijp maken Soetendaal
 Opdrachtgever: Gemeente Land van Cuijk

infra20
 ontwerp & advies

Onderdeel: Nieuwe situatie
 Fase: Presentatietekening

Uitgever: Land van Cuijk
 Plaats: Plateastraat 15, 5022 EH Venray, www.infra20.nl, info@infra20.nl

Versie: B
 Getekend door: JvB
 Blad 1 van 1

Schaal: 1:200
 Papierformaat: A0 (841,00 X 1189,00 MM)
 Datum: 17-05-2023

Tekening naam: 030-002-PT - Presentatietekening - B.dwg