
Achter de Kapel

Kavelnummer: 505

GEMEENTE Boxmeer

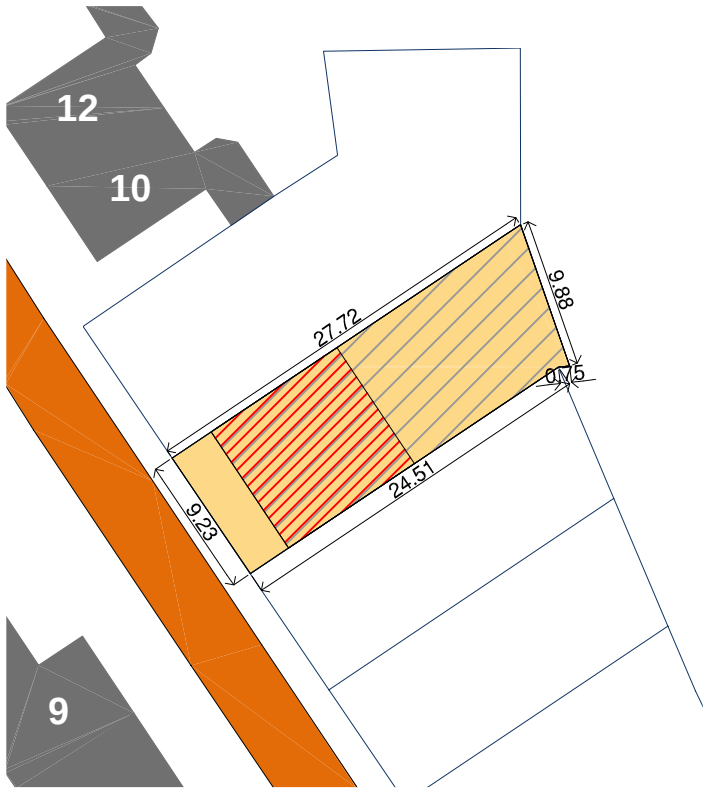

Legenda

- Kavel
- Bouwvlak
- Specifieke aanduiding - hoofdgebouw
- Verharding
- Groen
- Panden

Schaal 1 : 500

