
Achter de School

Kavelnummer: 509

GEMEENTE Boxmeer

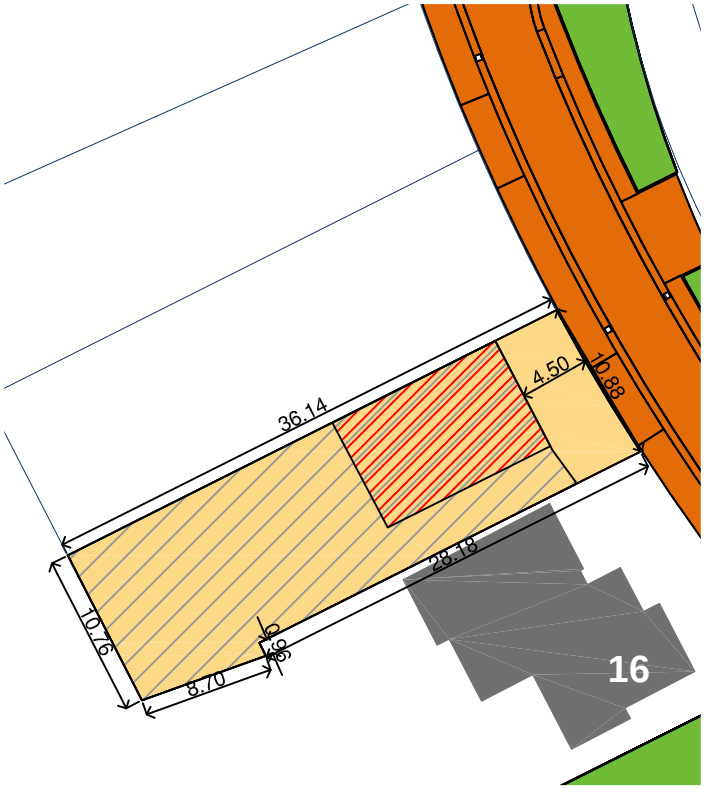

Schaal 1 : 500

Legenda

- Kavel
- Bouwvlak
- Specifieke aanduiding - hoofdgebouw
- Verharding
- Groen
- Panden

