
Achter de School

Kavelnummer: 510

GEMEENTE Boxmeer

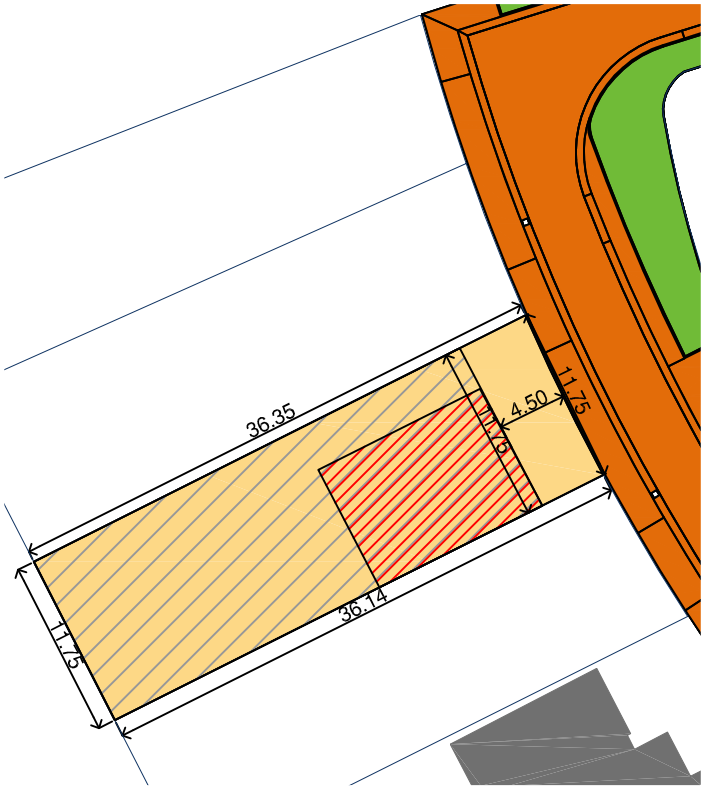

Legenda

- Kavel
- Bouwvlak
- Specifieke aanduiding - hoofdgebouw
- Verharding
- Groen
- Panden

Schaal 1 : 500

