


# Achter de Molen (fase 3)

## Kavelnummer: 503

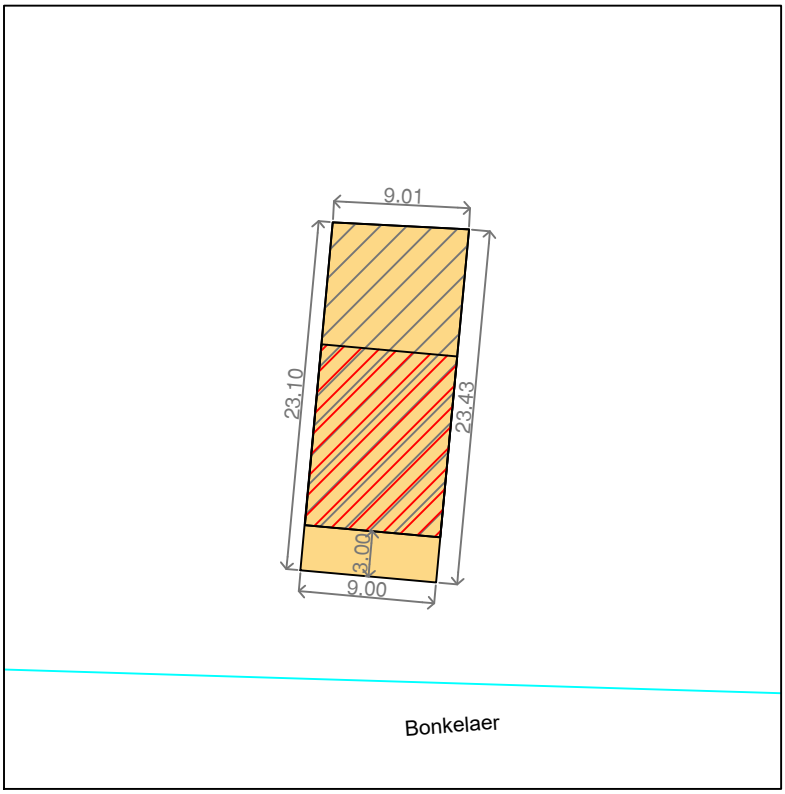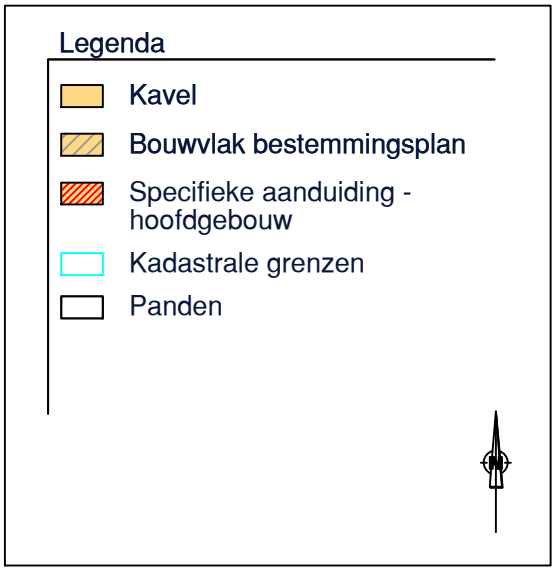


Schaal 1 : 500

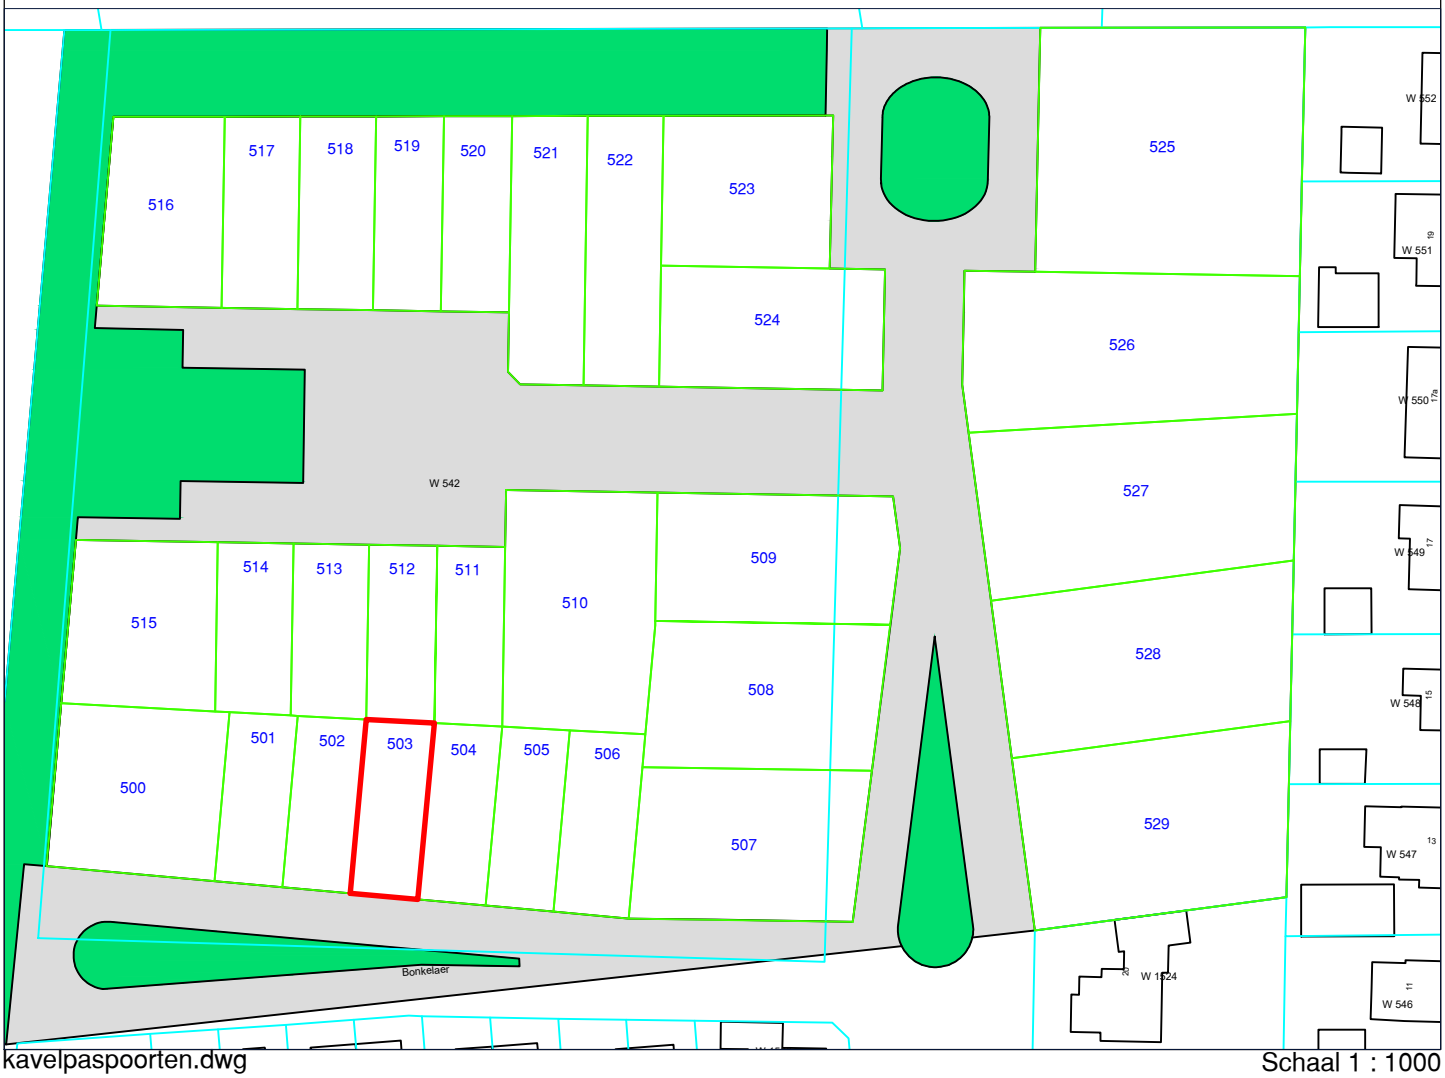


kavelpaspoorten.dwg

Schaal 1 : 1000