

Achter de Molen (fase 3)


Kavelnummer: 507

LAND VAN CUIJK

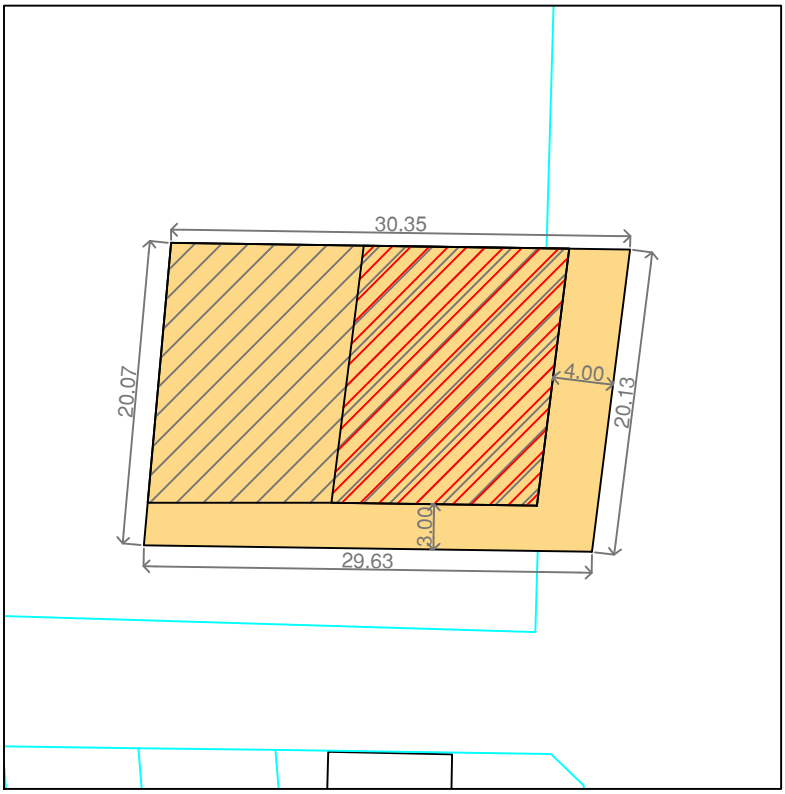

Schaal 1 : 500

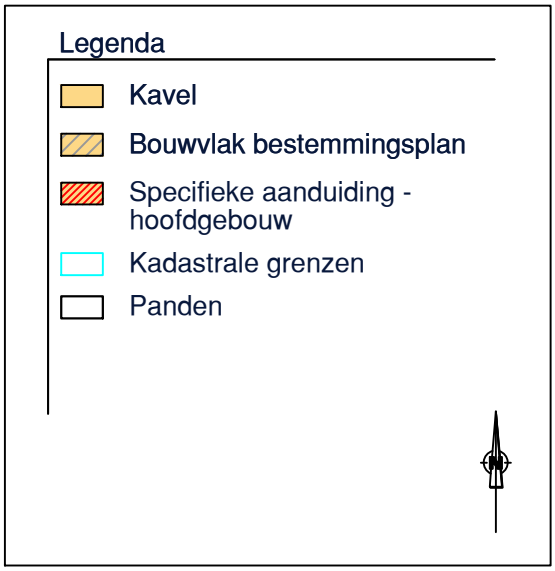

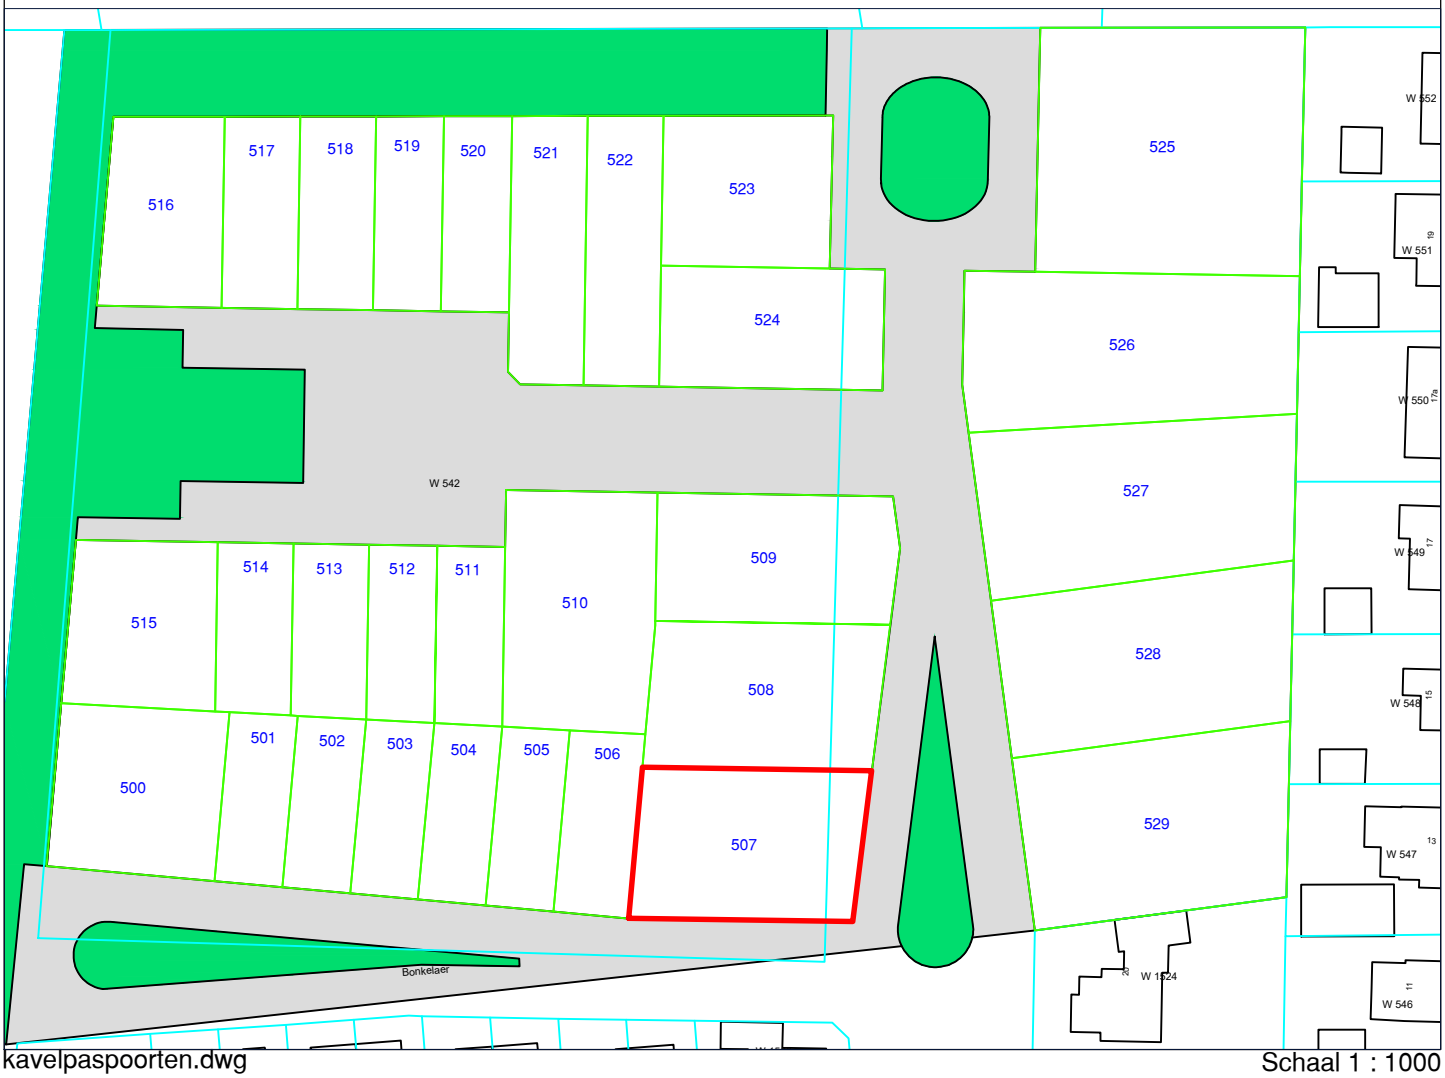

kavelpaspoorten.dwg

Schaal 1 : 1000