


Achter de Molen (fase 3)

Kavelnummer: 513

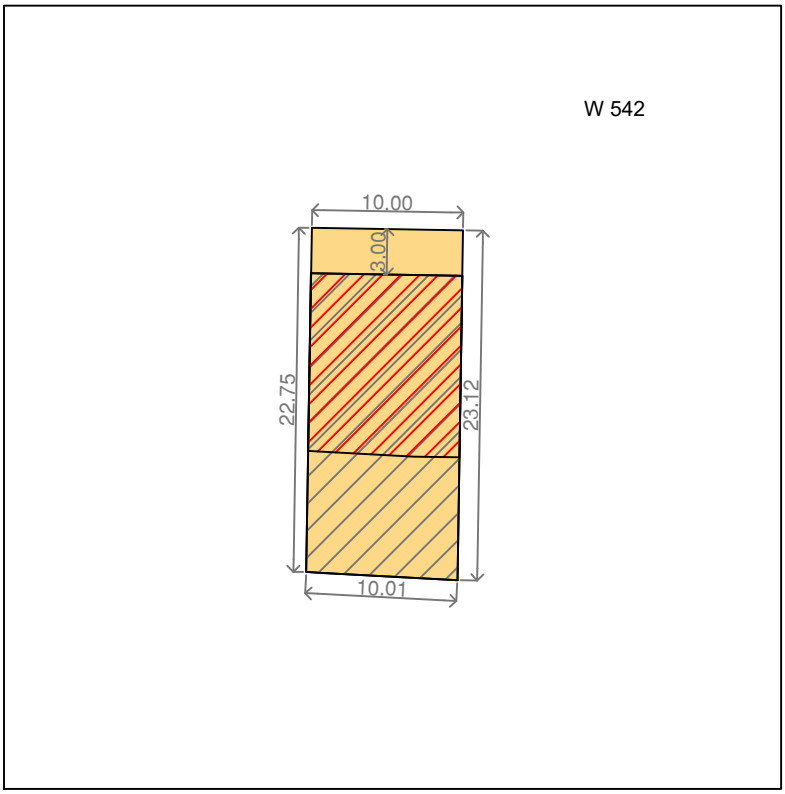

Schaal 1 : 500

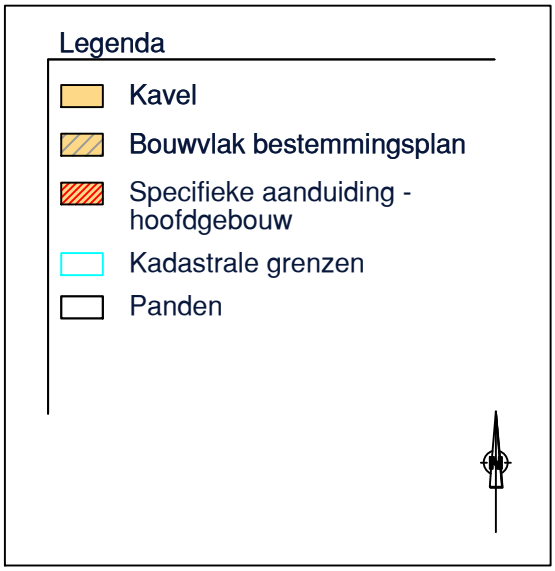

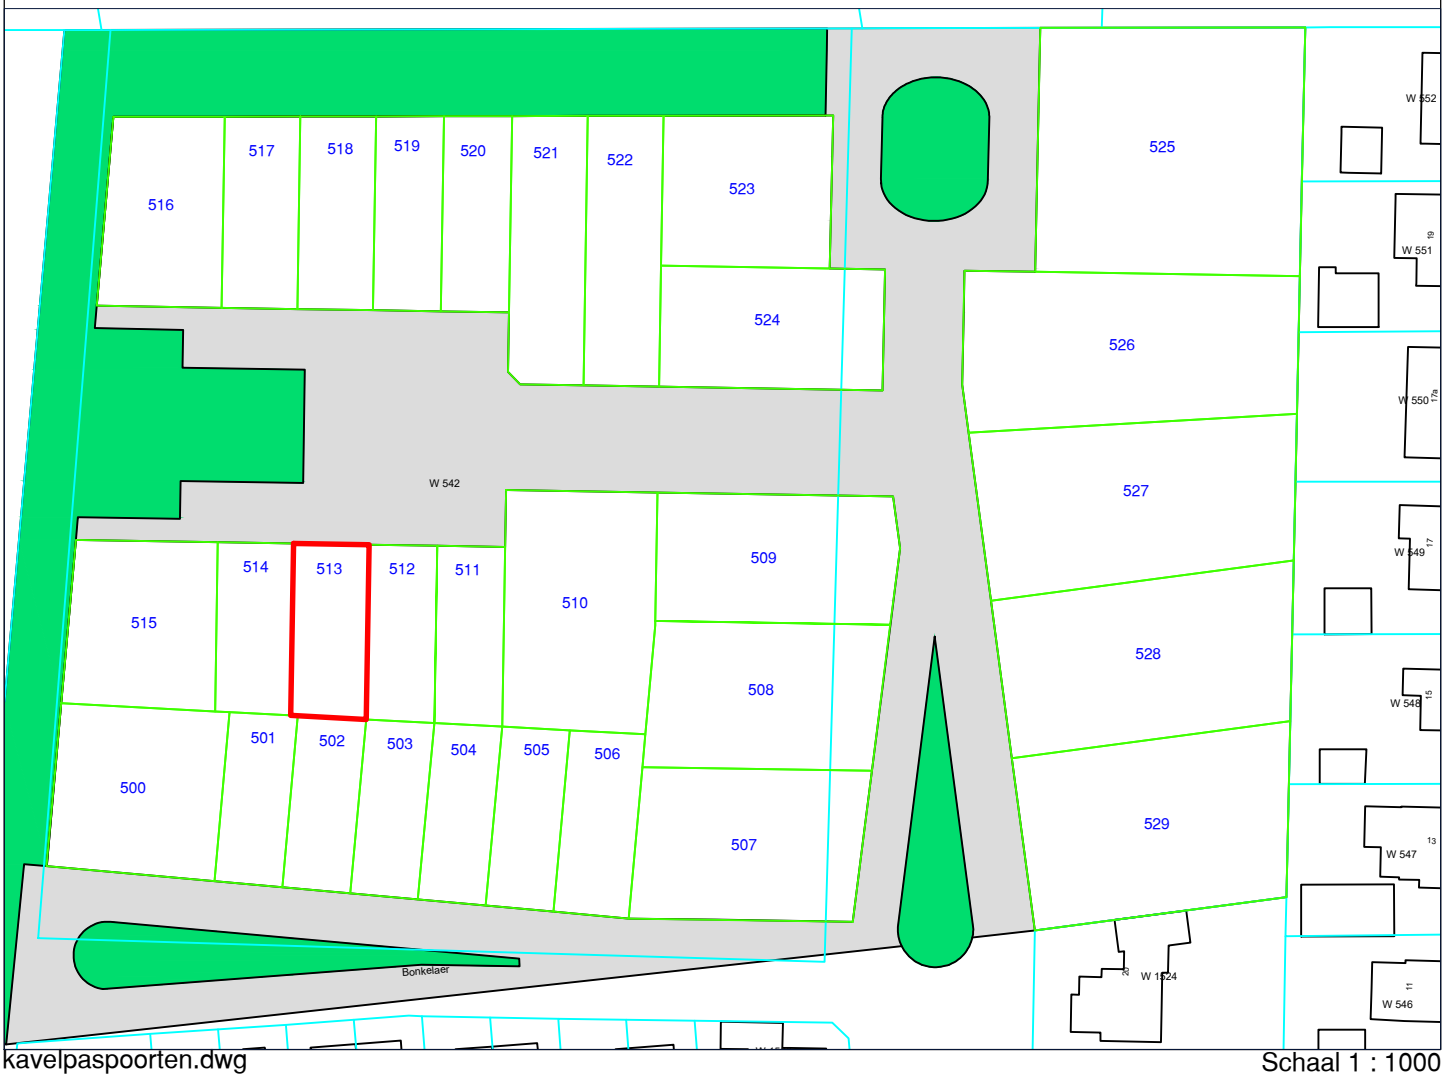

kavelpaspoorten.dwg

Schaal 1 : 1000