

# Brakels Eng

## Kavelnummer: 505

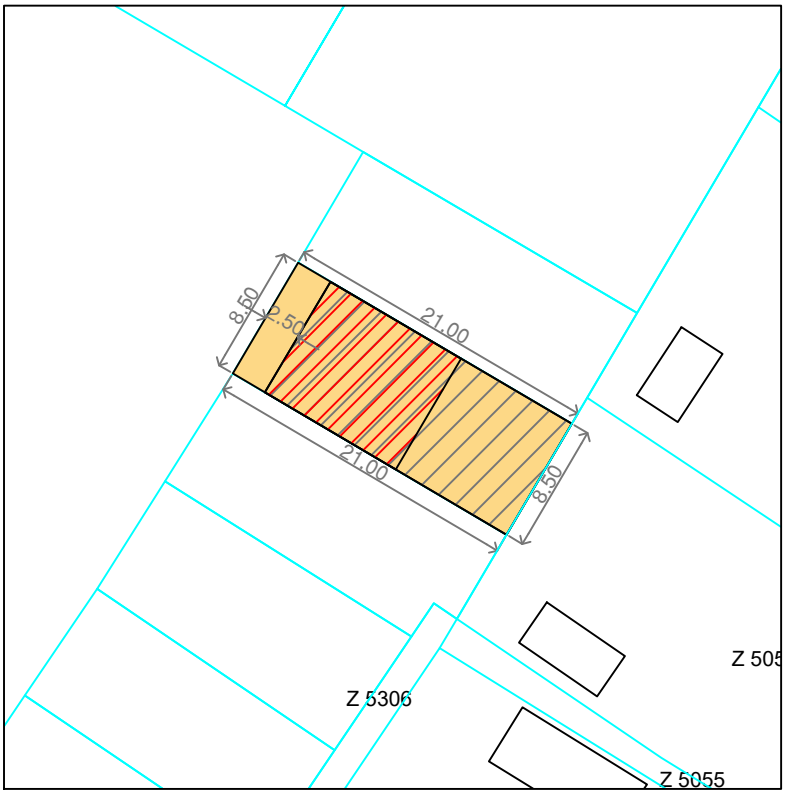


Schaal 1 : 500

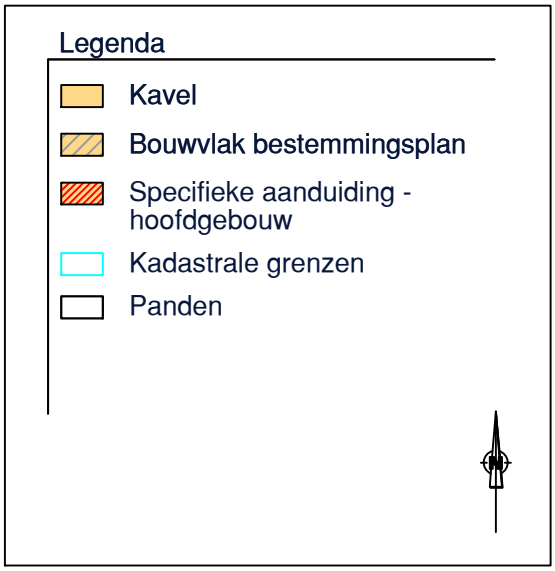





kavelpaspoorten.dwg

Schaal 1 : 1500