

Brakels Eng

Kavelnummer: 508

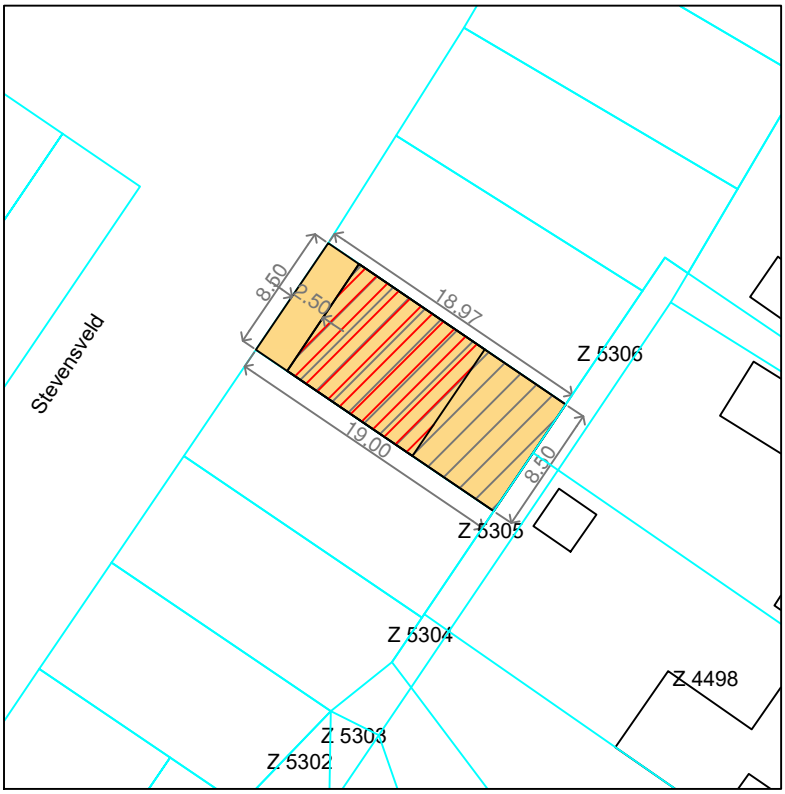

Schaal 1 : 500

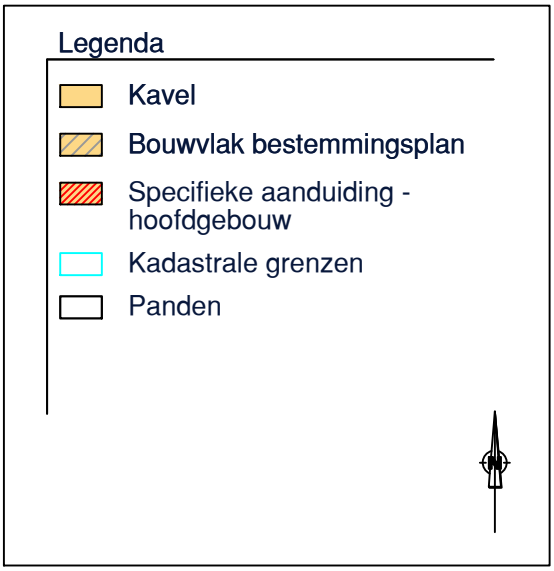



kavelpaspoorten.dwg

Schaal 1 : 1500