
Brakels Eng

Kavelnummer: 509

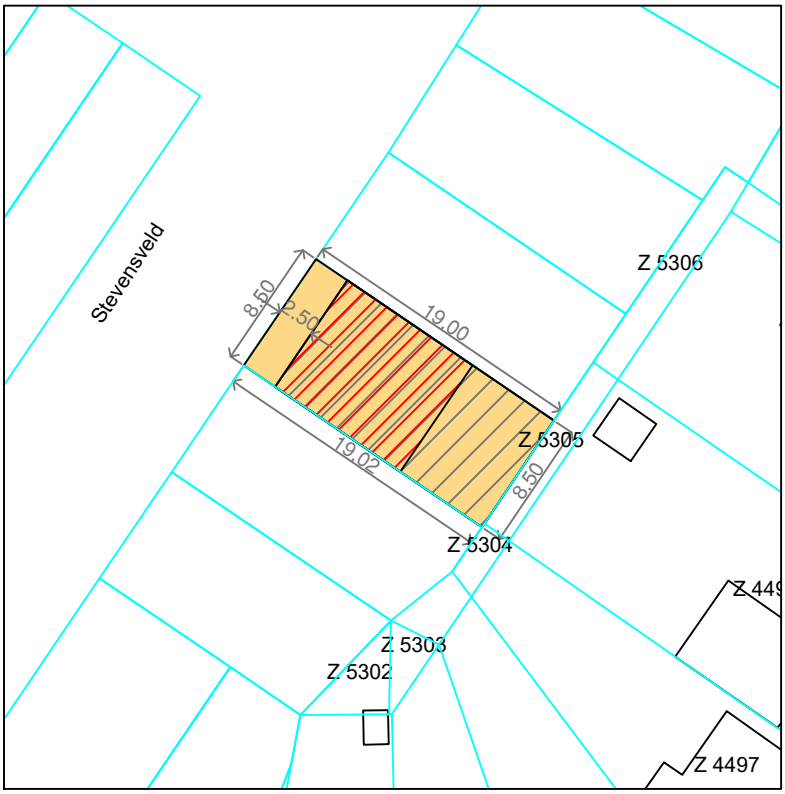

Schaal 1 : 500





kavelpaspoorten.dwg

Schaal 1 : 1500