
Prinsenstal Beers

Kavelnummer: 503

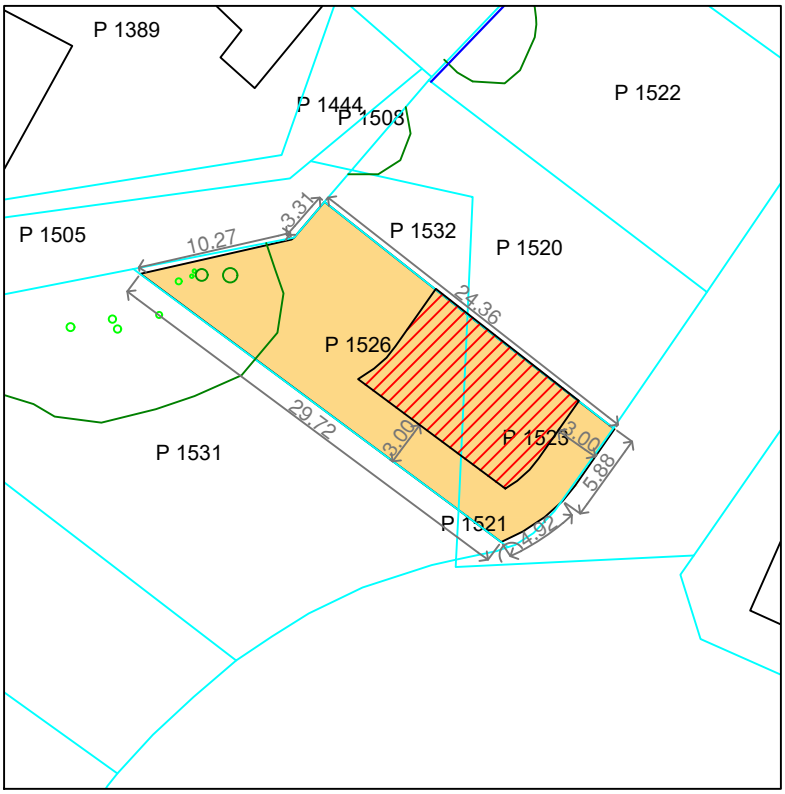



Schaal 1 : 500

Legenda

- Kavel
- Specifieke aanduiding - hoofdgebouw
- Bomen
- Bomenkroon
- Keerwand (indicatief)
  keerwand ligt circa 10cm boven het straatniveau

Dwarsprofiel perceel (indicatief)

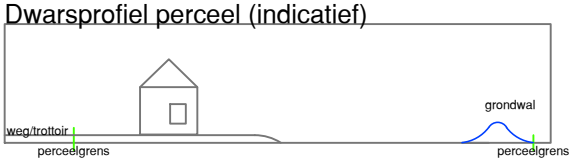

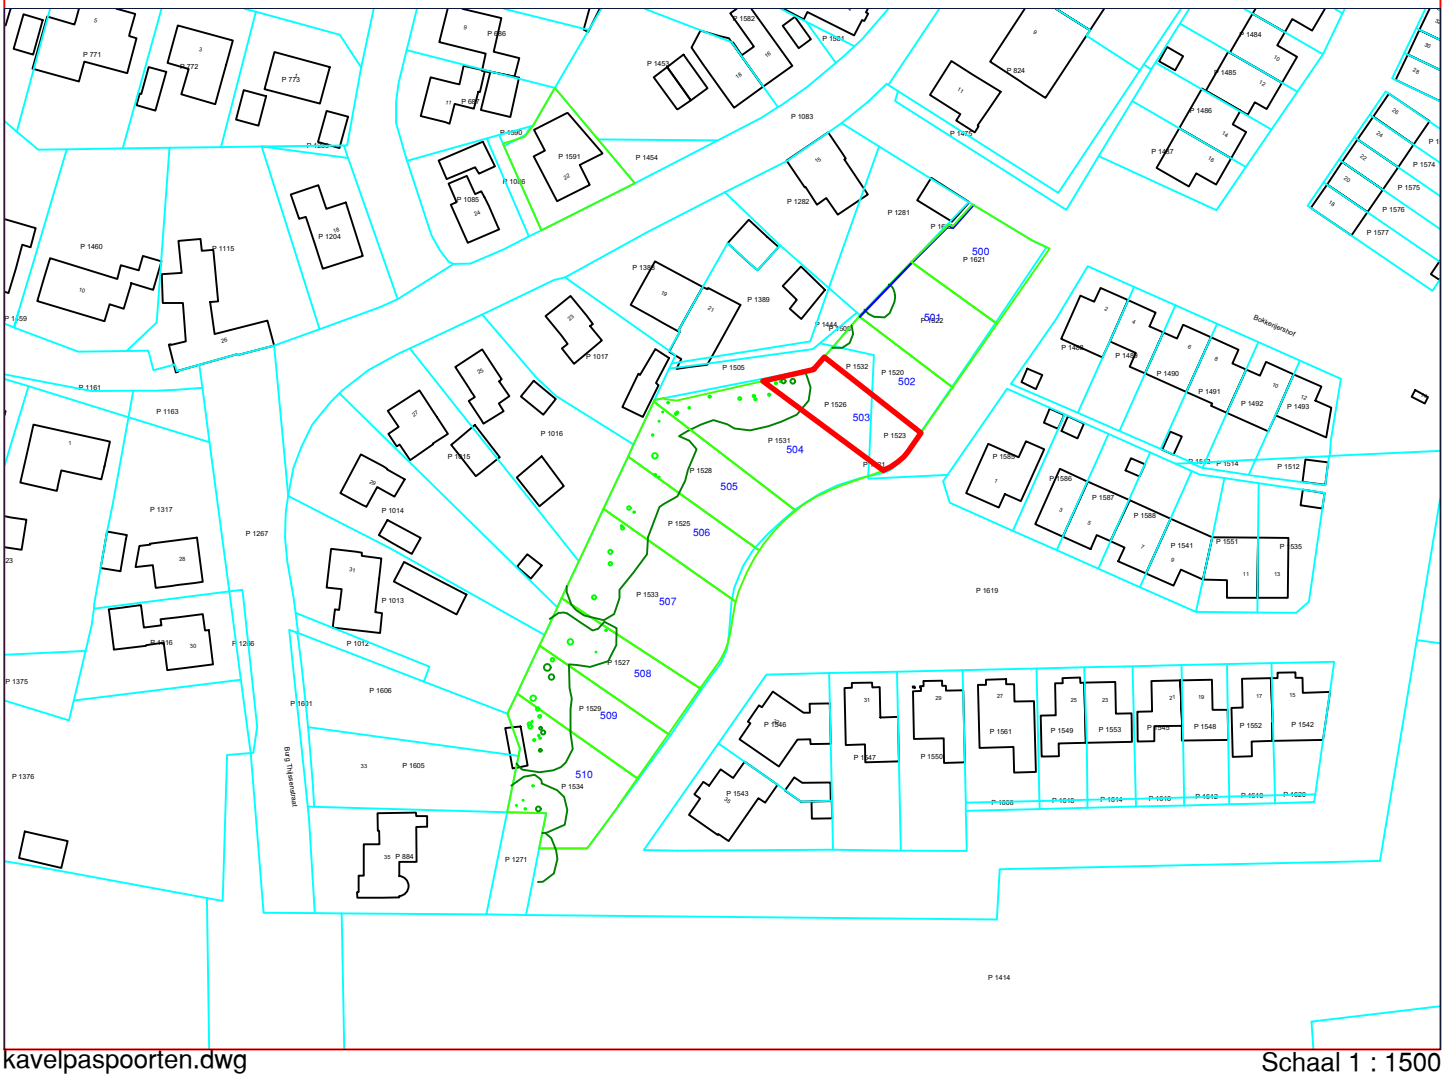

kavelpaspoorten.dwg

Schaal 1 : 1500