

Prinsenstal Beers

Kavelnummer: 505

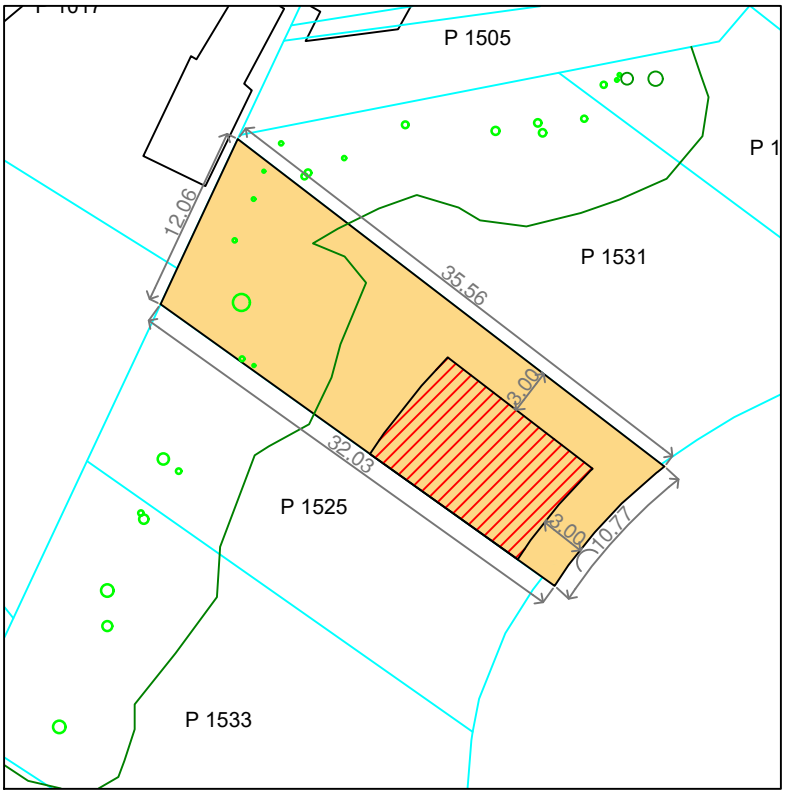

Schaal 1 : 500

Dwarsprofiel perceel (indicatief)

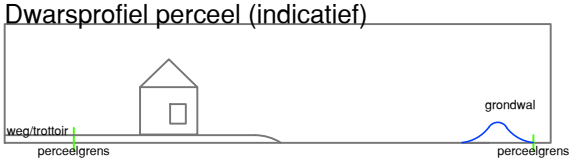



kavelpaspoorten.dwg

Schaal 1 : 1500