

Prinsenstal Beers


Kavelnummer: 509

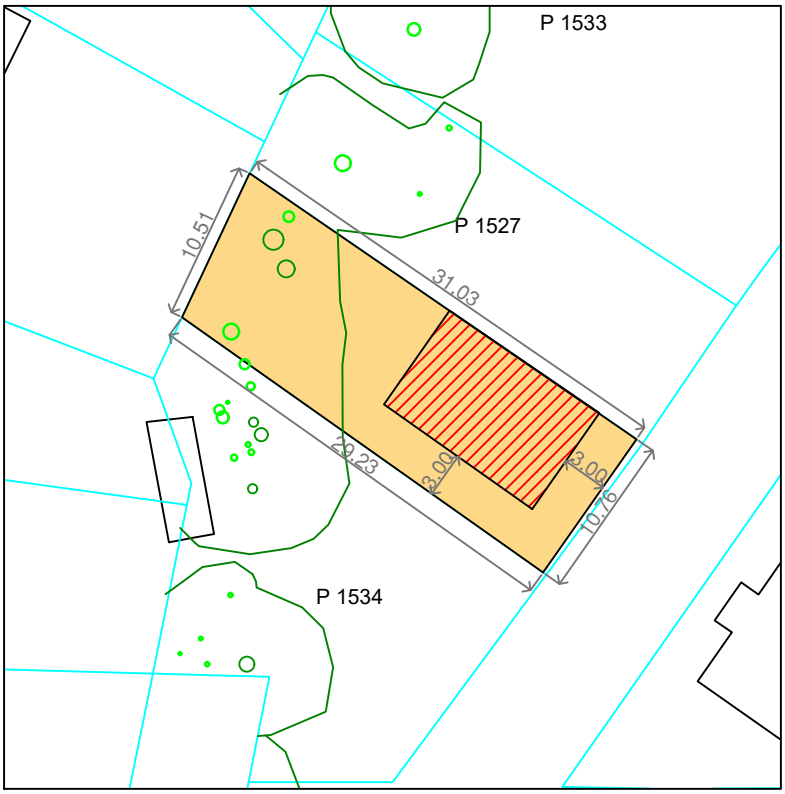


Schaal 1 : 500

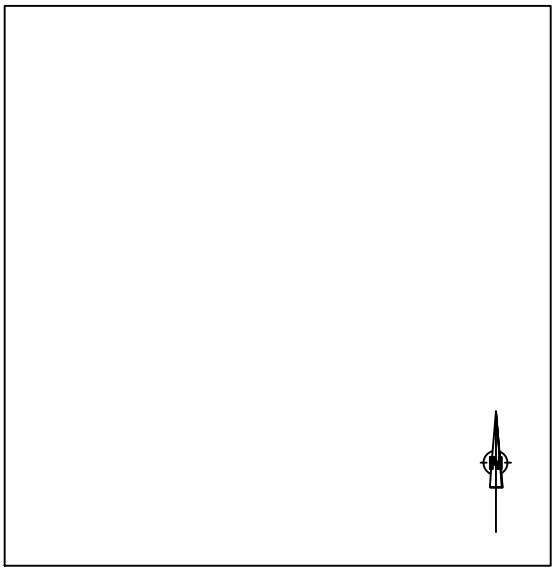

Dwarsprofiel perceel (indicatief)

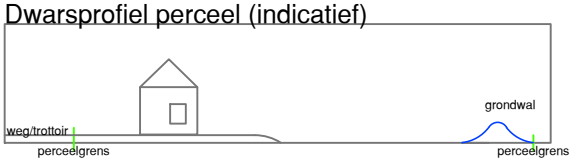

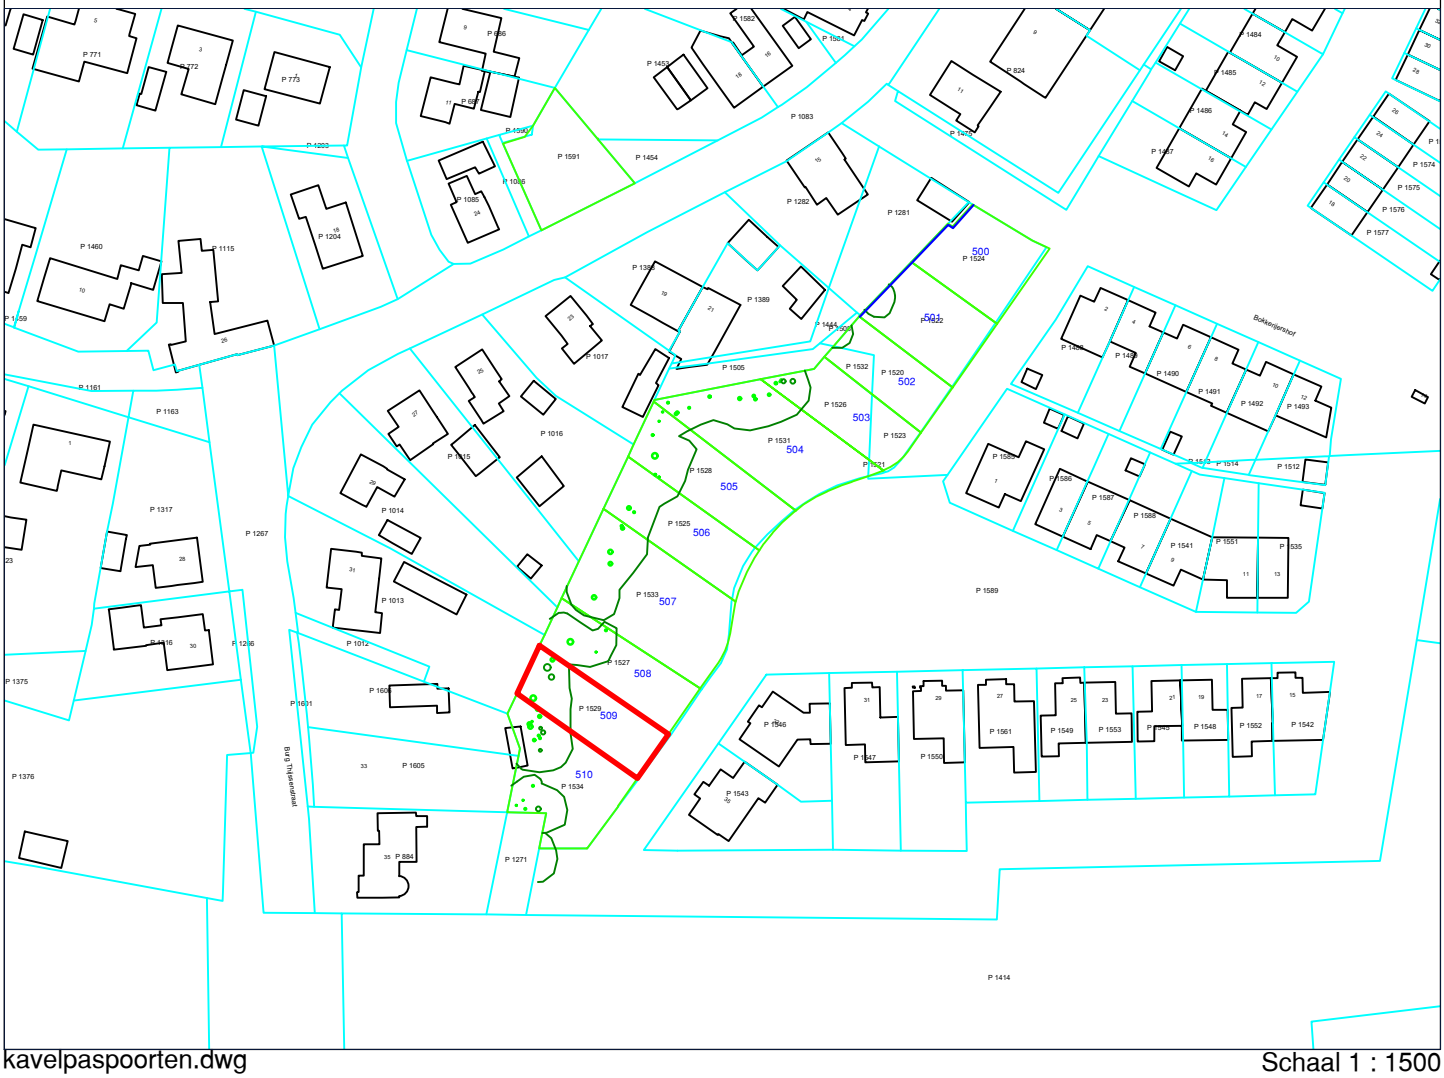

kavelpaspoorten.dwg

Schaal 1 : 1500